

VARIANTE STRUTTURALE AL PIANO REGOLATORE GENERALE COMUNALE


approvato con D.G.R. 16/3688 del 26/04/2012
progetto arch. Bruno Bianco - arch. Massimo Bracco
indagini geologiche dott. geol. Luigi Citteri - collaborazione dott. geol. Massimo Gobbi

VARIANTE PARZIALE 3 L.R. 56/77 s.m.i. articolo 17 comma 5


Tavola: 4.2 VP3 USO DEL SUOLO URBANO E CARTA DI SINTESI GEOLOGICA TECNICA

studio associato
di architettura
e ingegneria
CRESSENTINI (V.C.)
tel. 0161/841850

Aggiornamento cartografico novembre 2022
Integrazioni gennaio 2024
Integrazioni marzo 2024

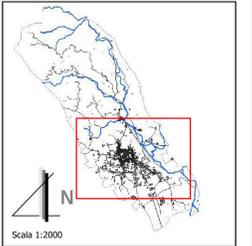

Scala 1:2000

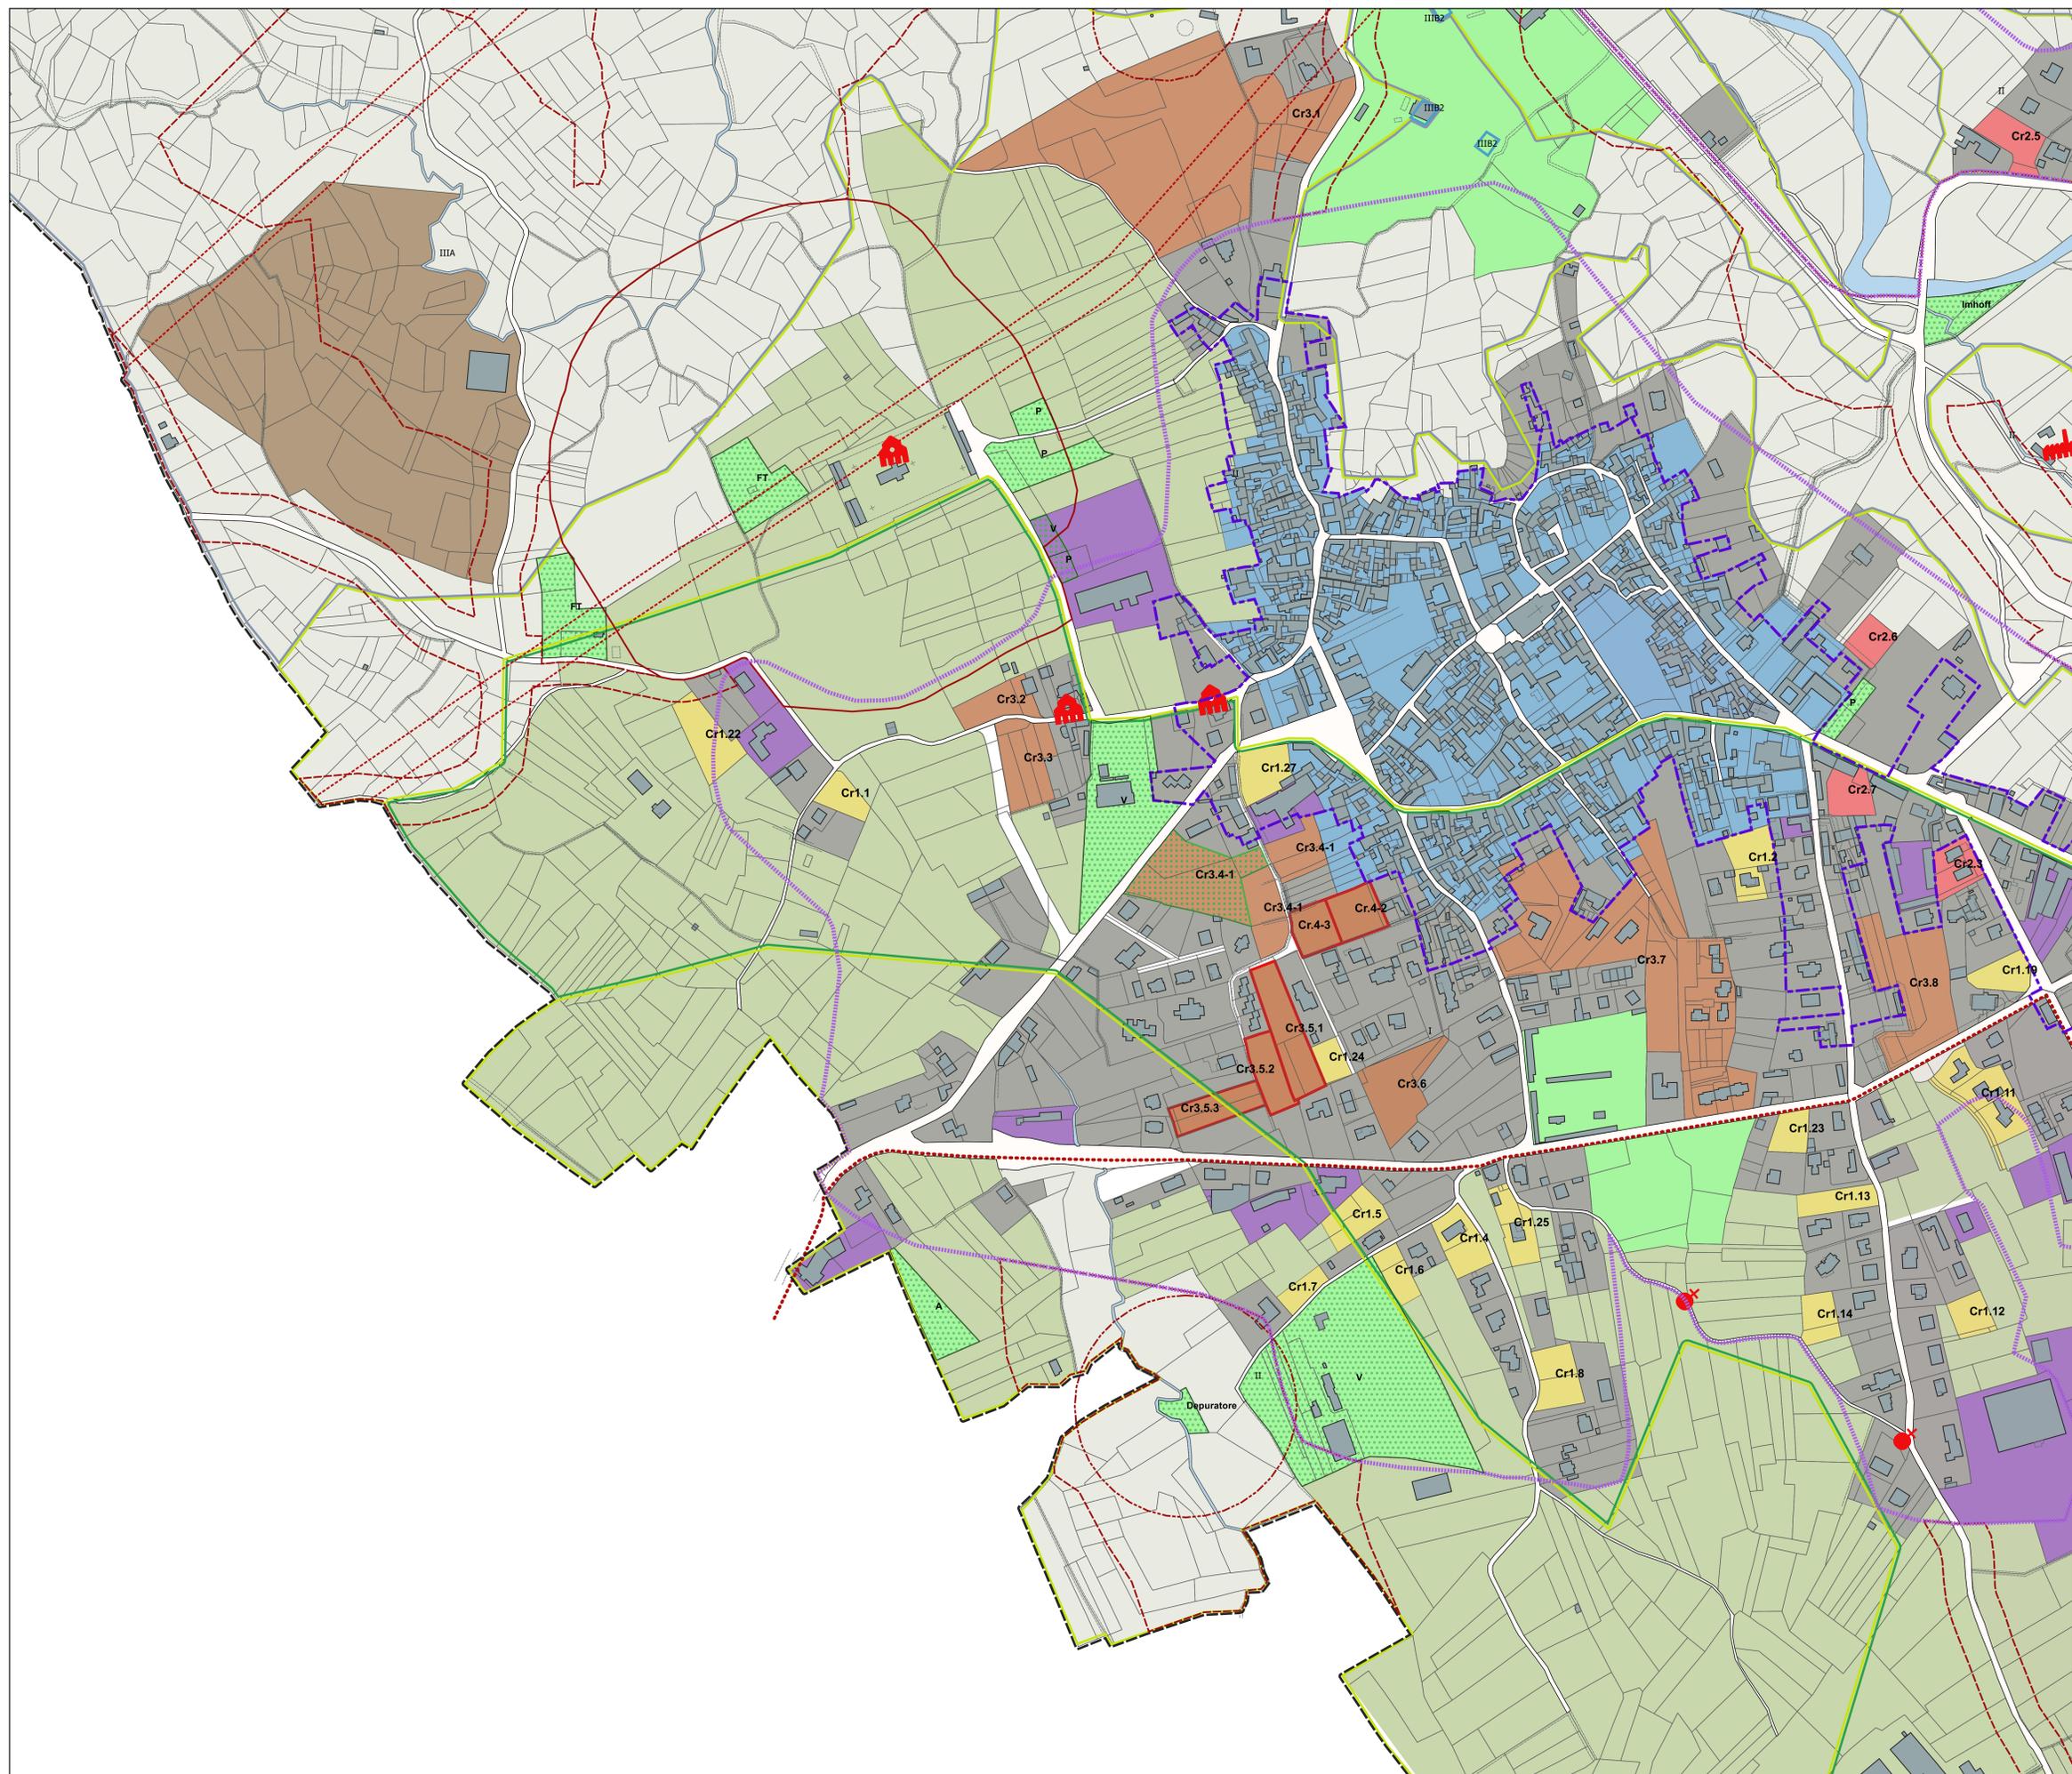

perimetro comune
delimitazione centro abitato (legge 865/71)
delimitazione centro abitato (Codice della Strada)
PistaCiclabile

FASCE DI RISPETTO COMPORTANTI INEDIFICABILITA'

- stradale (L.R. 56/77 art. 27) e corsi d'acqua (L.R. 56/77 art. 29)
- cimiteriale (L.R.56/77 art. 27 comma 6)
- da elettrodotto (D.M. 29/05/2008)
- da pozzi idropotabili (R.R. 15/R/2006)

CLASSI GEOLOGICHE

- CLASSE I
- CLASSE II
- CLASSE IIIA
- CLASSE IIIB2
- CLASSE IIIB3
- CLASSE IIII4

AREE DI INTERVENTO

- CENTRO STORICO A1 ADDENSAMENTO COMMERCIALE A1 (art. 31.1)
- CENTRO STORICO A2 (art. 31.1)
- CENTRO STORICO A3 (art. 31.1)
- AREE A PREVALENTE DESTINAZIONE RESIDENZIALE Brs (art. 31.2)
- AREE A PREVALENTE DESTINAZIONE RESIDENZIALE DI COMPLETAMENTO O NUOVO IMPIANTO Cr1 (art. 31.3)
- AREE A PREVALENTE DESTINAZIONE RESIDENZIALE DI COMPLETAMENTO O NUOVO IMPIANTO Cr2 (art. 31.3)
- AREE A PREVALENTE DESTINAZIONE RESIDENZIALE DI COMPLETAMENTO O NUOVO IMPIANTO Cr3 (art. 31.3)
- LIMITE SOTTOAREA
- AREE PRODUTTIVE ESISTENTI Bp (art. 31.6.1)
- AREE PRODUTTIVE DI NUOVO IMPIANTO D (art. 31.8)
- SPAZI PUBBLICI Sr/Sp/Srp (art. 31.10) ATTREZZATURE DI INTERESSE GENERALE FP/Fr/Frp (art. 31.11)
- AREE PER ATTIVITA' ESTRATTIVE Bpc (art. 31.7)
- AREE PER ATTIVITA' ESTRATTIVE Bpc * (art.31.7)
- AREE AGRICOLE E (art. 31.9.15)
- AREE AGRICOLE EI (art. 31.9.16)
- ATTIVITA' DI STOCCAGGIO RIFIUTI INERTI (art. 31.12)
- AREE DI SERVIZIO PUBBLICHE ESISTENTI (art. 31.10)
- AREE DI SERVIZIO PUBBLICHE PREVISTE (art. 31.10)
- AREE DI SERVIZIO PUBBLICHE PREVISTE (art. 31.10)

V: AREE A VERDE
P: AREE A PARCHEGGIO
A: AREE ATTREZZATE
S: SCUOLE

PILONE
ARCHEOLOGIA INDUSTRIALE
VILLA CON PARCO
CAPPELLA