

VARIANTE STRUTTURALE AL PIANO REGOLATORE GENERALE COMUNALE

approvato con D.G.R. 16/3688 del 26/04/2012
progetto arch. Bruno Bianco - arch. Massimo Bracco
indagini geologiche dott. geol. Luigi Cilleri - collaborazione dott. geol. Massimo Gobbi

VARIANTE PARZIALE 3 L.R. 56/77 s.m.i. articolo 17 comma 5

Tavola: 4.3 VP3

USO DEL SUOLO URBANO E CARTA DI
SINTESI GEOLOGICA TECNICA



MAURIZIO
CHIOZZETTI
architetto
via Cavour, 75
11010 CRESENTINO (VC)
tel. 0161/841850

Aggiornamento cartografico novembre 2022

Integrazioni gennaio 2024

Integrazioni marzo 2024

Adeguamento parere Provincia di Novara: giugno 2024

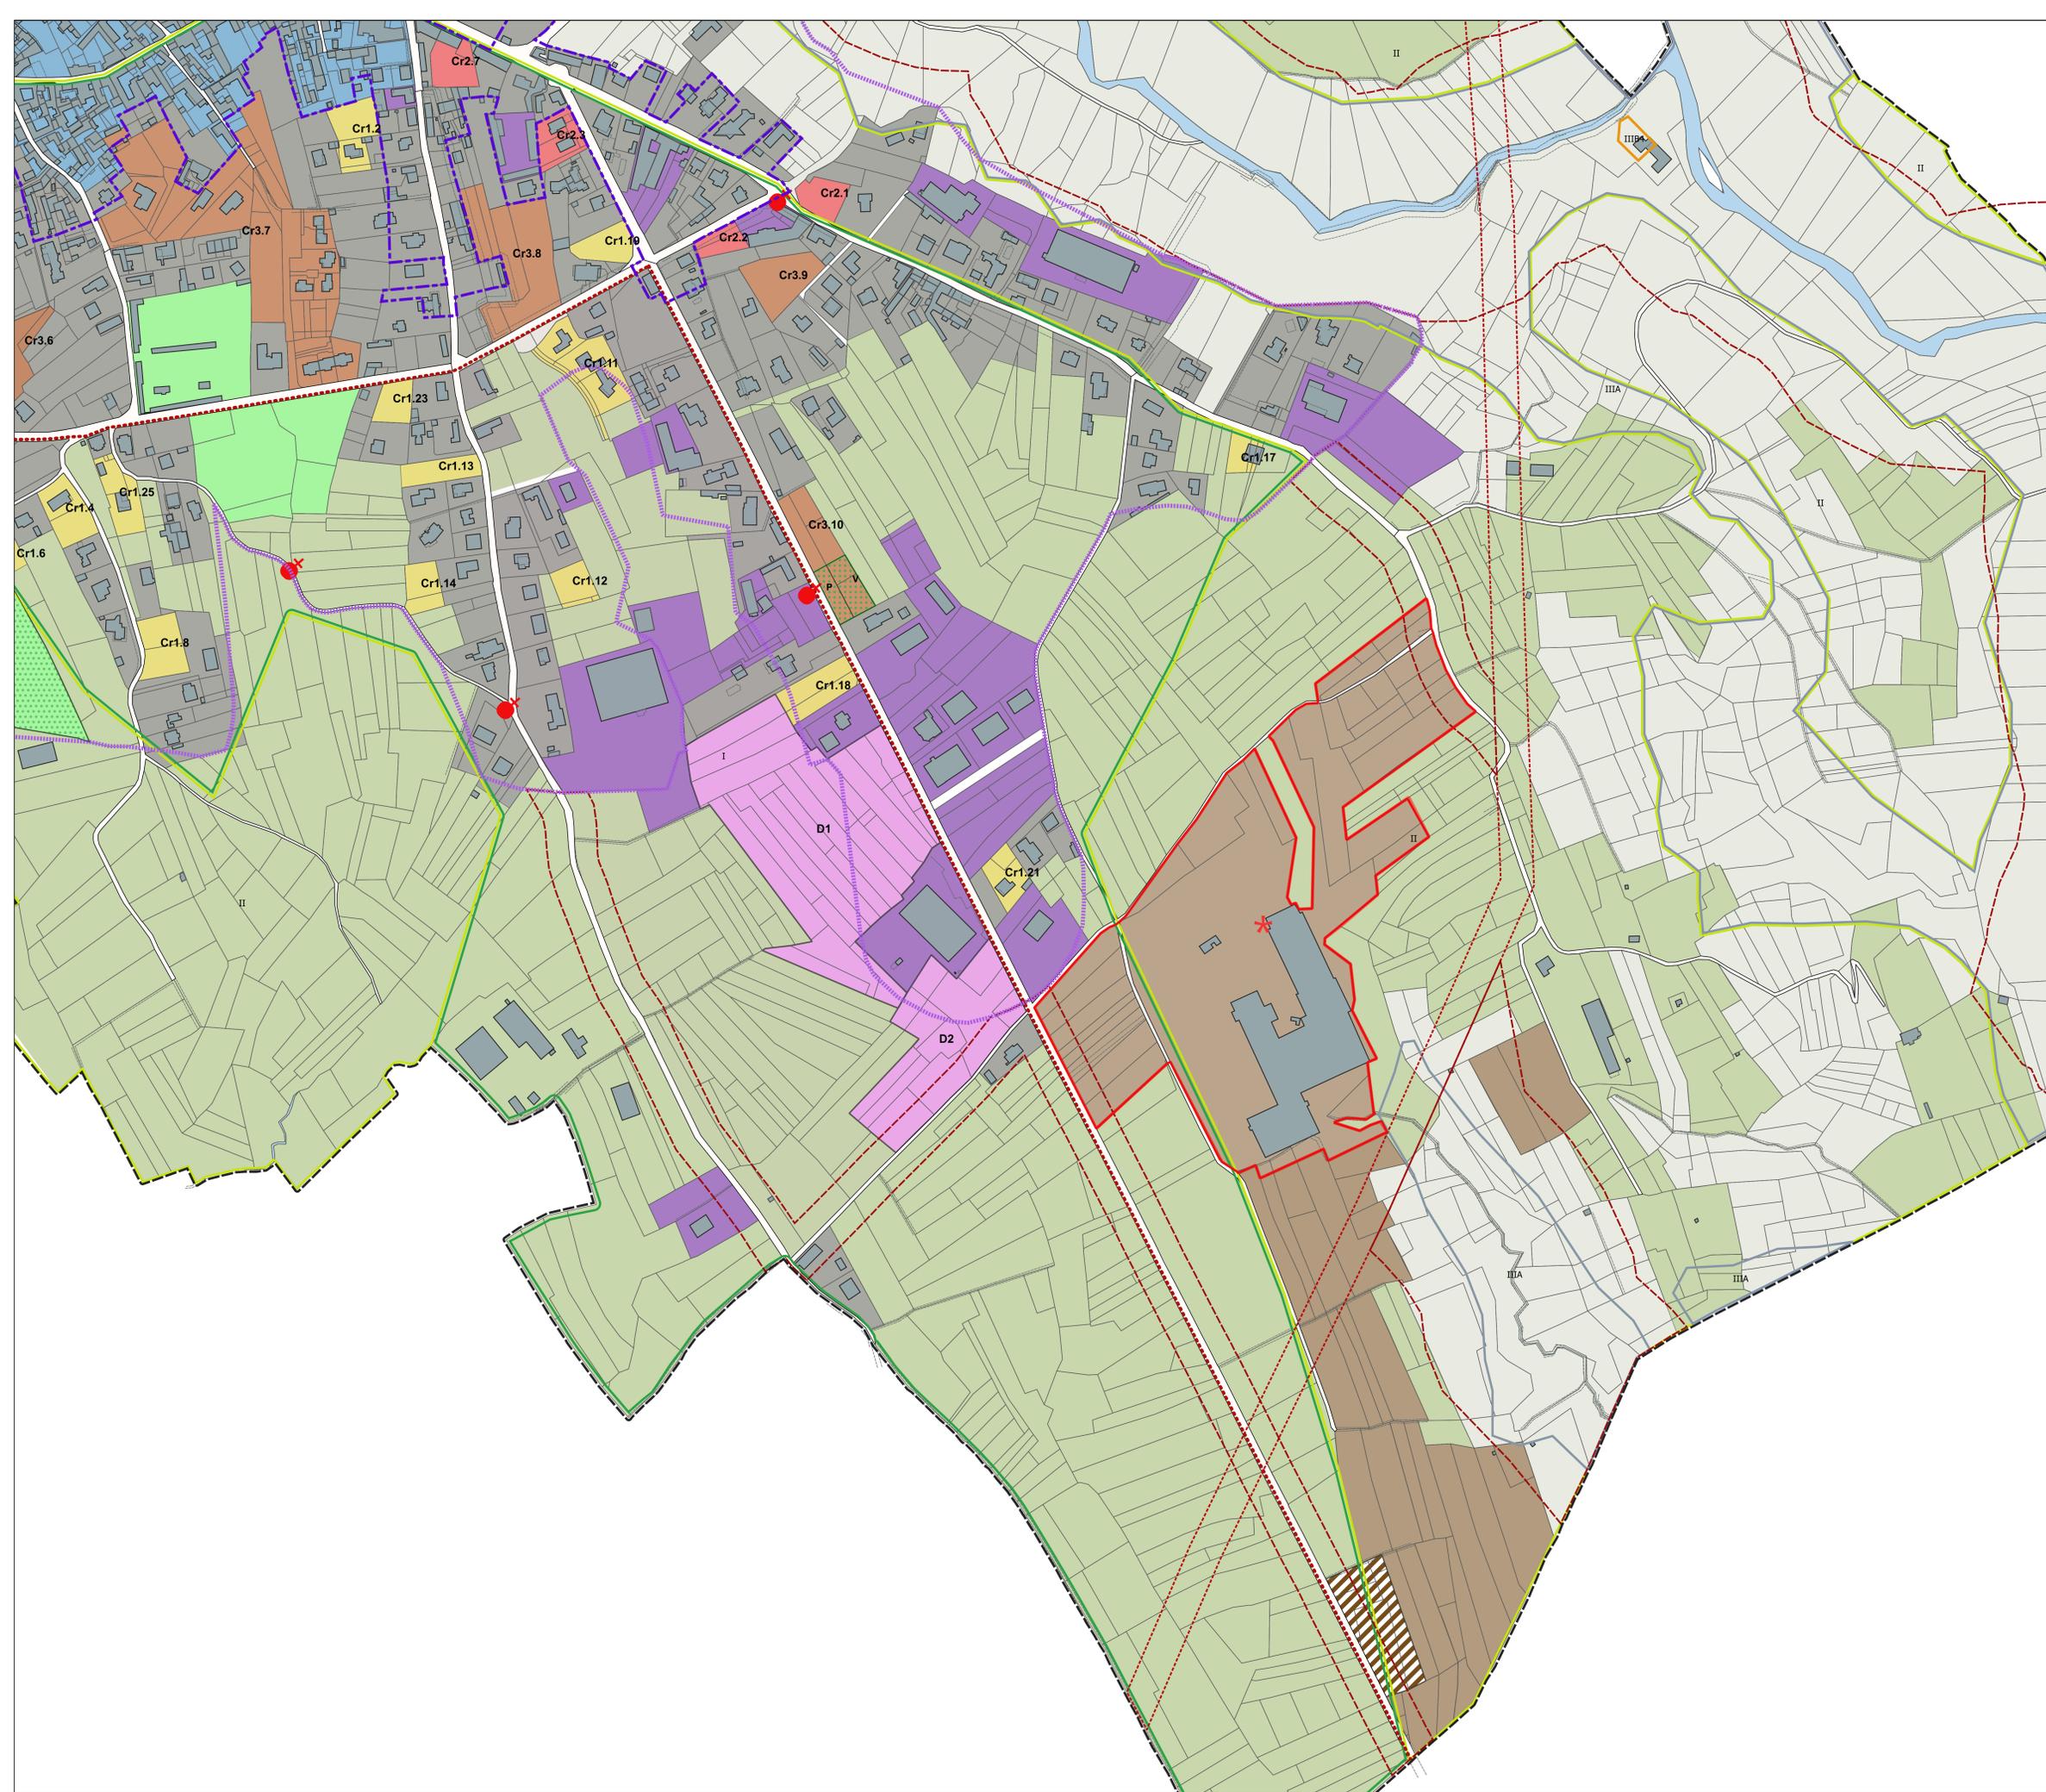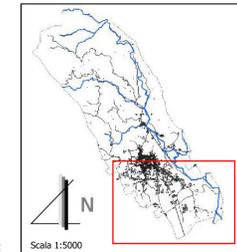

- perimetro comune
- delineazione centro abitato (legge 865/71)
- delineazione centro abitato (Codice della Strada)
- Pista Ciclabile
- FASCE DI RISPETTO COMPORTANTI INEDIFICABILITA':
 - stradale (L.R. 56/77 art. 27) e corsi d'acqua (L.R. 56/77 art. 29)
 - dimoriale (L.R.56/77 art. 27 comma 6)
 - da elettrodotto (D.M. 29/05/2008)
 - da pozzi idropotabili (R.R. 15/R/2006)
- CLASSI GEOLOGICHE:
 - CLASSE I
 - CLASSE II
 - CLASSE IIIA
 - CLASSE IIIB2
 - CLASSE IIIB3
 - CLASSE IIIB4
- AREE DI INTERVENTO:
 - CENTRO STORICO A1: ADOSSAMENTO COMMERCIALE A1 (art. 31.1)
 - CENTRO STORICO A2 (art. 31.1)
 - CENTRO STORICO A3 (art. 31.1)
 - AREE A PREVALENTE DESTINAZIONE RESIDENZIALE Bs (art. 31.2)
 - AREE A PREVALENTE DESTINAZIONE RESIDENZIALE DI COMPLETAMENTO O NUOVO IMPIANTO C1 (art. 31.3)
 - AREE A PREVALENTE DESTINAZIONE RESIDENZIALE DI COMPLETAMENTO O NUOVO IMPIANTO C2 (art. 31.3)
 - AREE A PREVALENTE DESTINAZIONE RESIDENZIALE DI COMPLETAMENTO O NUOVO IMPIANTO C3 (art. 31.3)
 - LIMITE SOTTOAREA
 - AREE PRODUTTIVE ESISTENTI Bp (art. 31.6.1)
 - AREE PRODUTTIVE DI NUOVO IMPIANTO D (art. 31.8)
 - SPAZI PUBBLICI Sr/Sp/Sp (art. 31.10) ATTREZZATURE DI INTERESSE GENERALE FPP/FPp (art. 31.11)
 - AREE PER ATTIVITA' ESTRATTIVE Bpc* (art. 31.7)
 - AREE AGRICOLE E (art. 31.9.15)
 - AREE AGRICOLE EI (art. 31.9.16)
 - ATTIVITA' DI STOCCAGGIO RIFIUTI INERTI (art. 31.12)
 - AREE DI SERVIZIO PUBBLICHE ESISTENTI (art. 31.10)
 - AREE DI SERVIZIO PUBBLICHE PREVISTE (art. 31.10)
 - AREE DI SERVIZIO PUBBLICHE PREVISTE (art. 31.10)
- AREE A VERDE
- AREE A PARCHEGGIO
- AREE ATTREZZATE
- SCUOLE
- PILONE
- ARCHEOLOGIA INDUSTRIALE
- VILLA CON PARCO
- CAPPELLA